


Wohnung 11

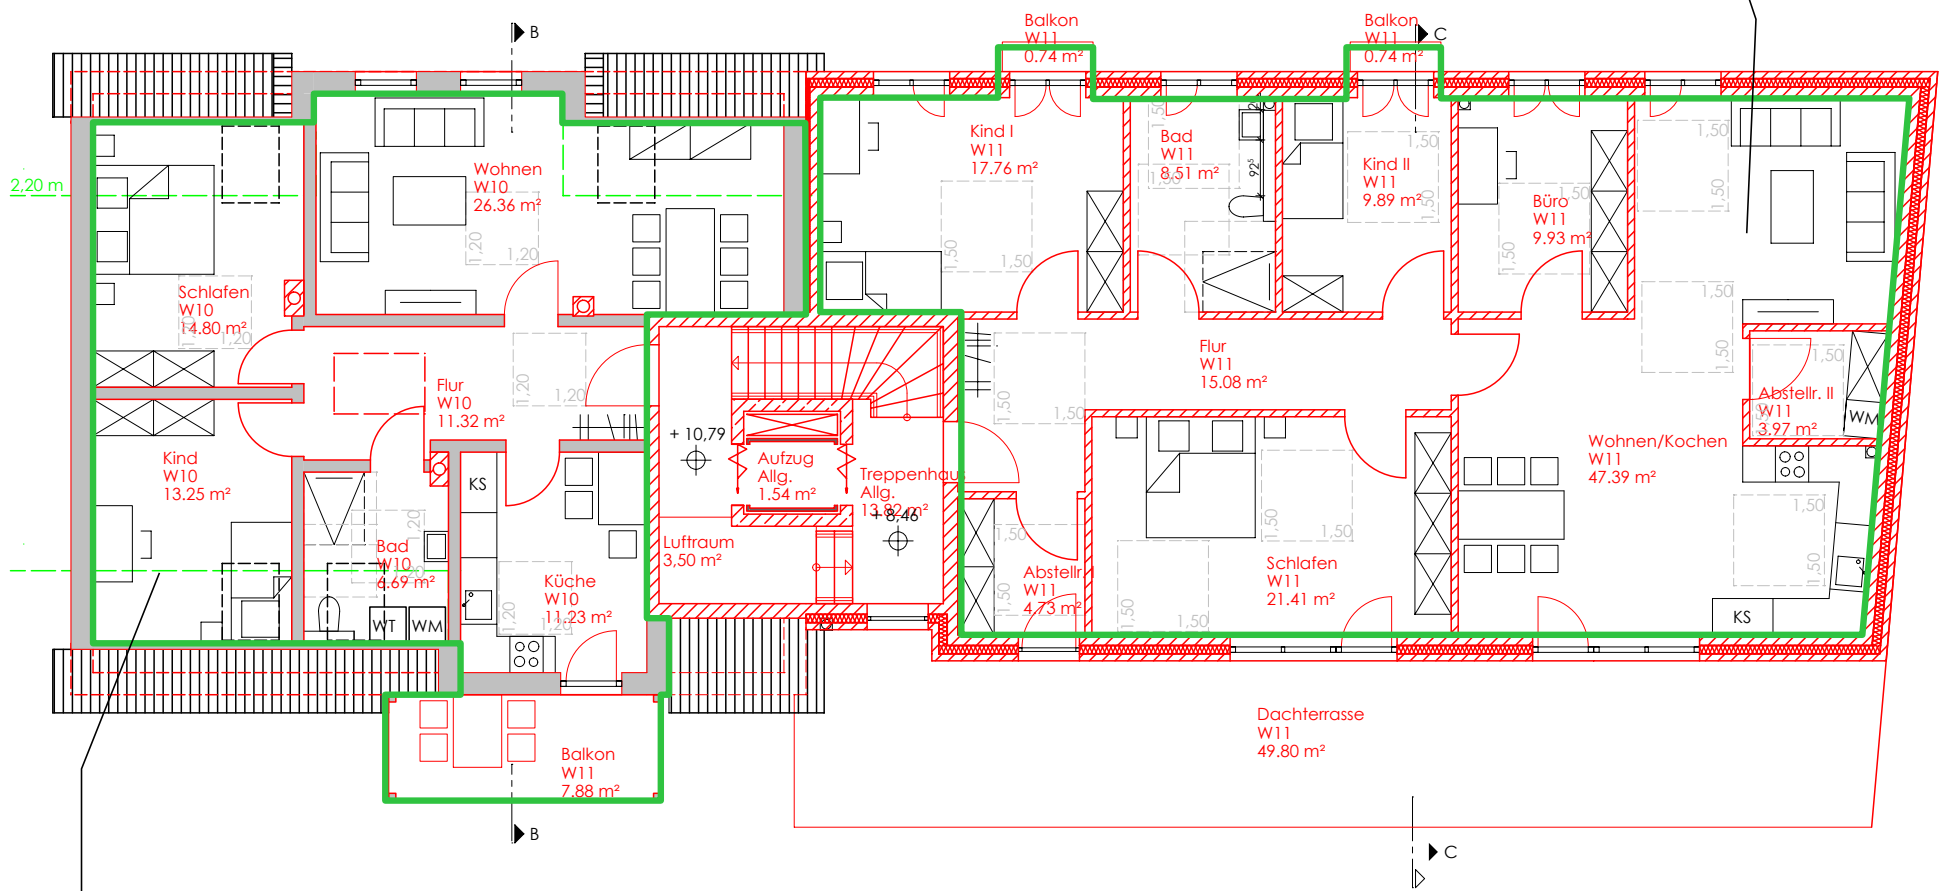

Wohnung 10