


Wohnung 03

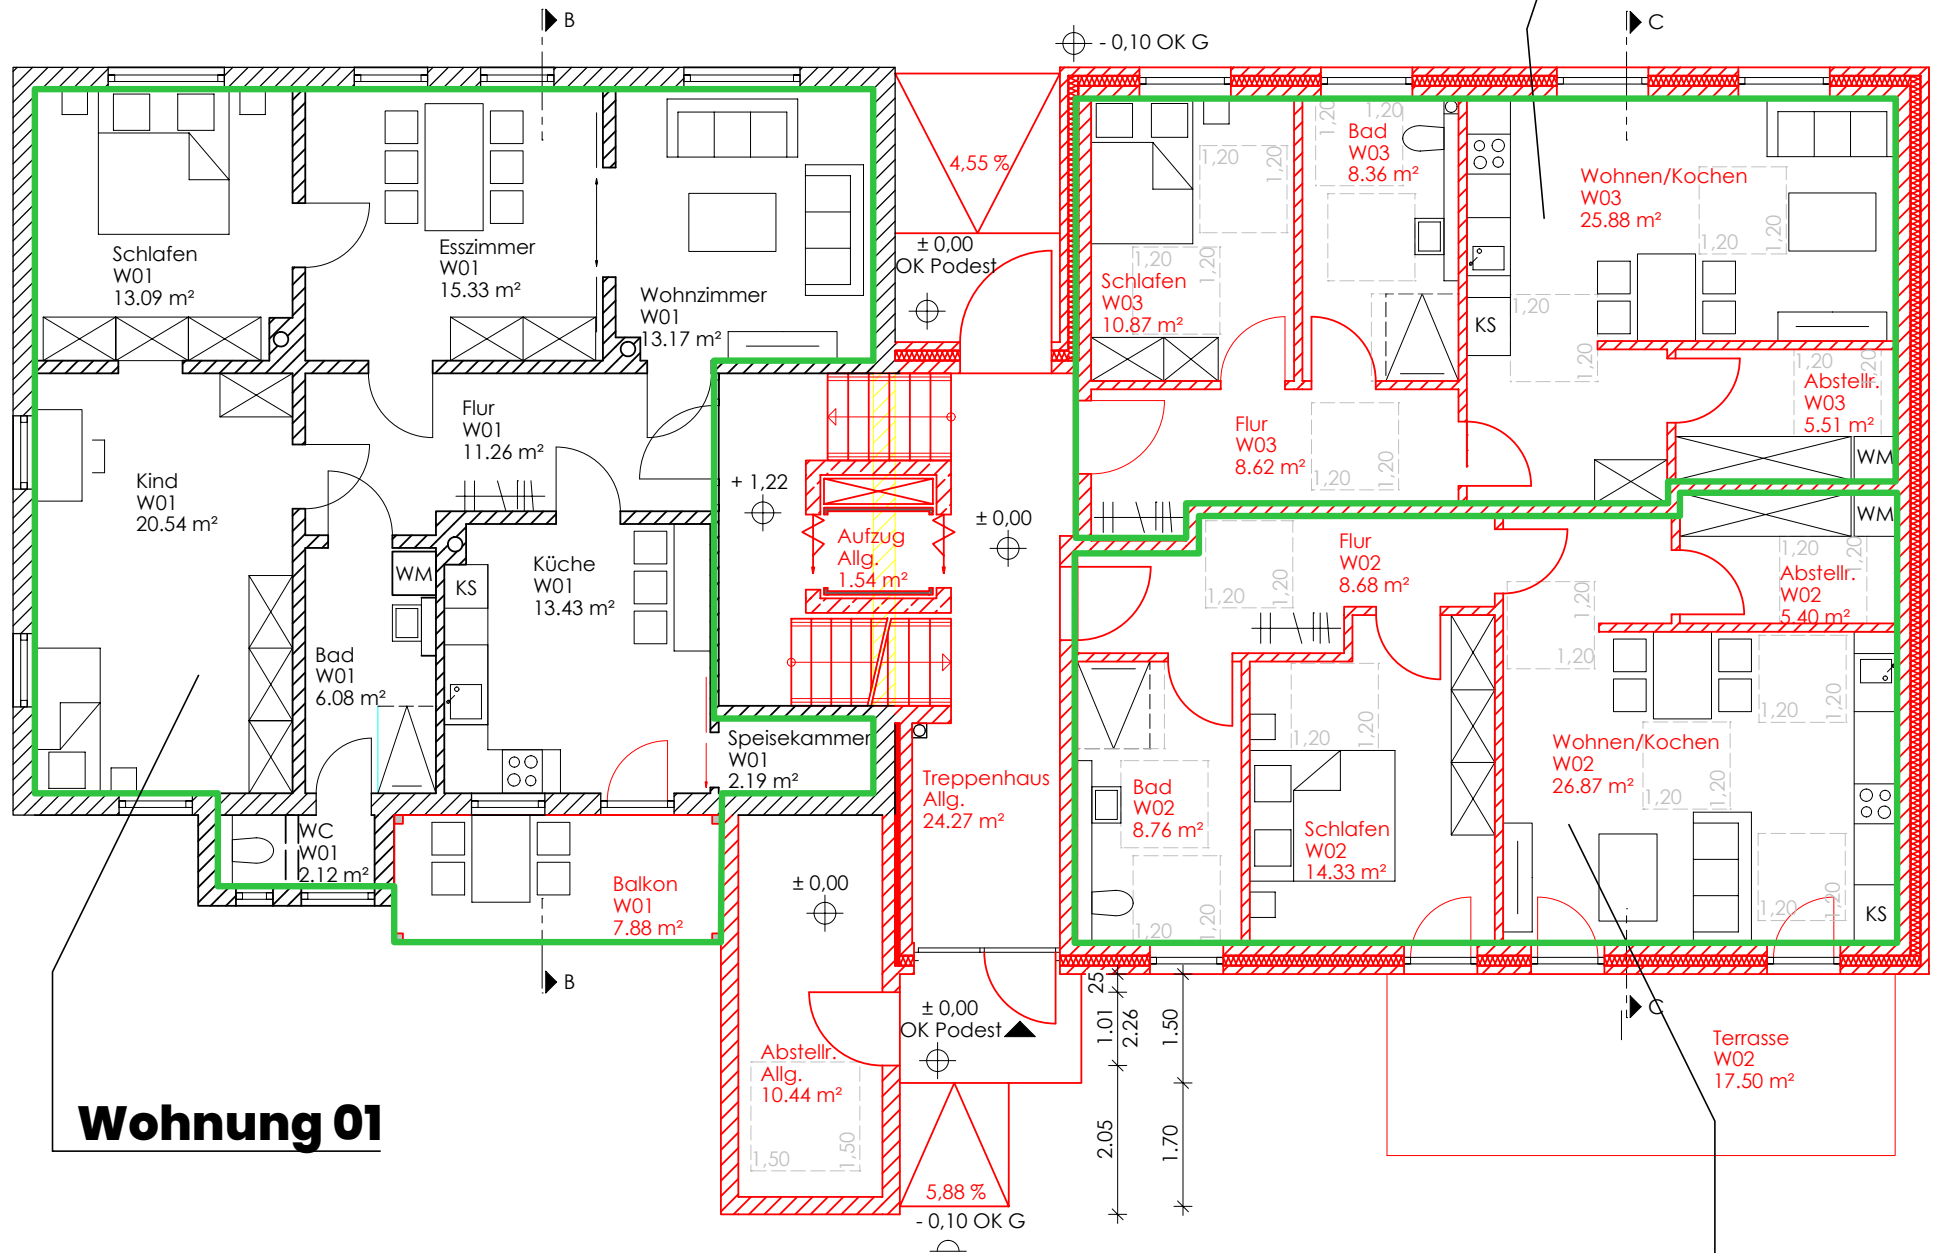

Wohnung 01

Wohnung 02